



Oggetto : videoispezione rete fognaria

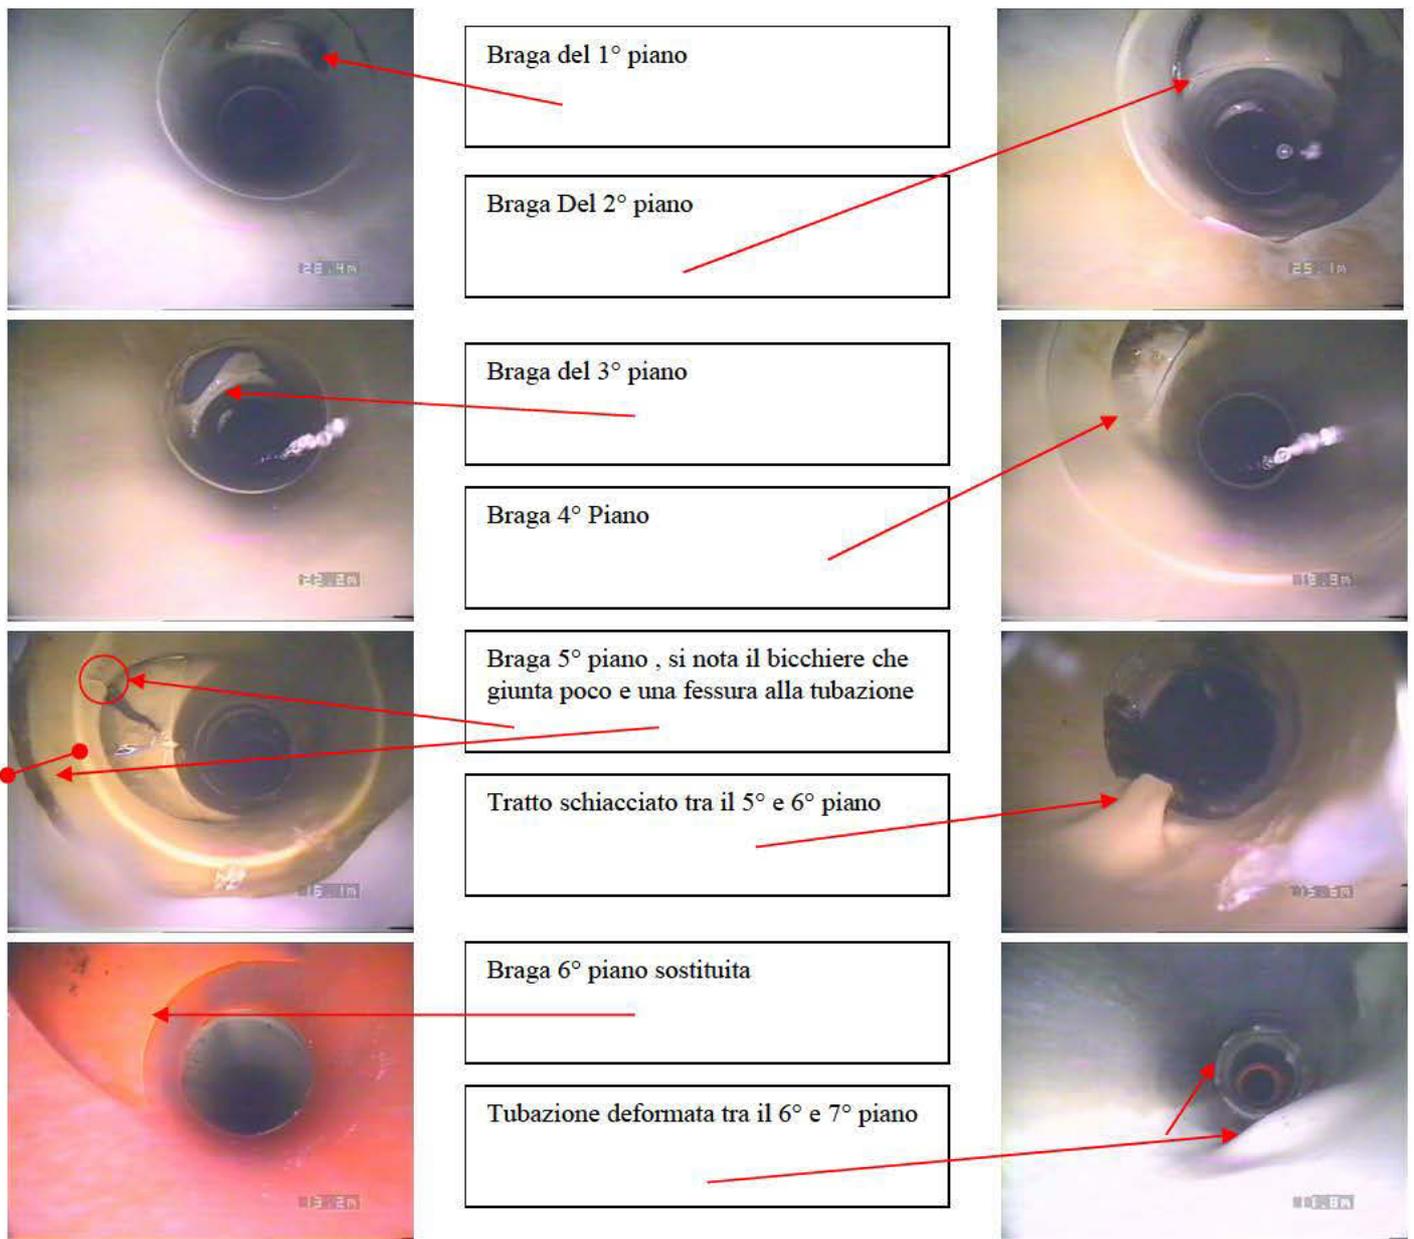

Segue

Segue

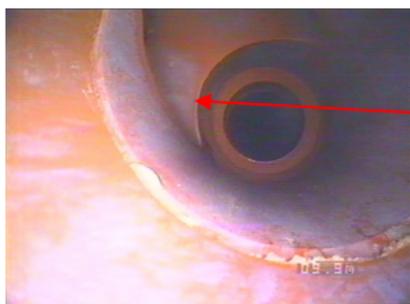

Braga sostituita 7° piano



Braga 8° piano

Braga 9° piano

